
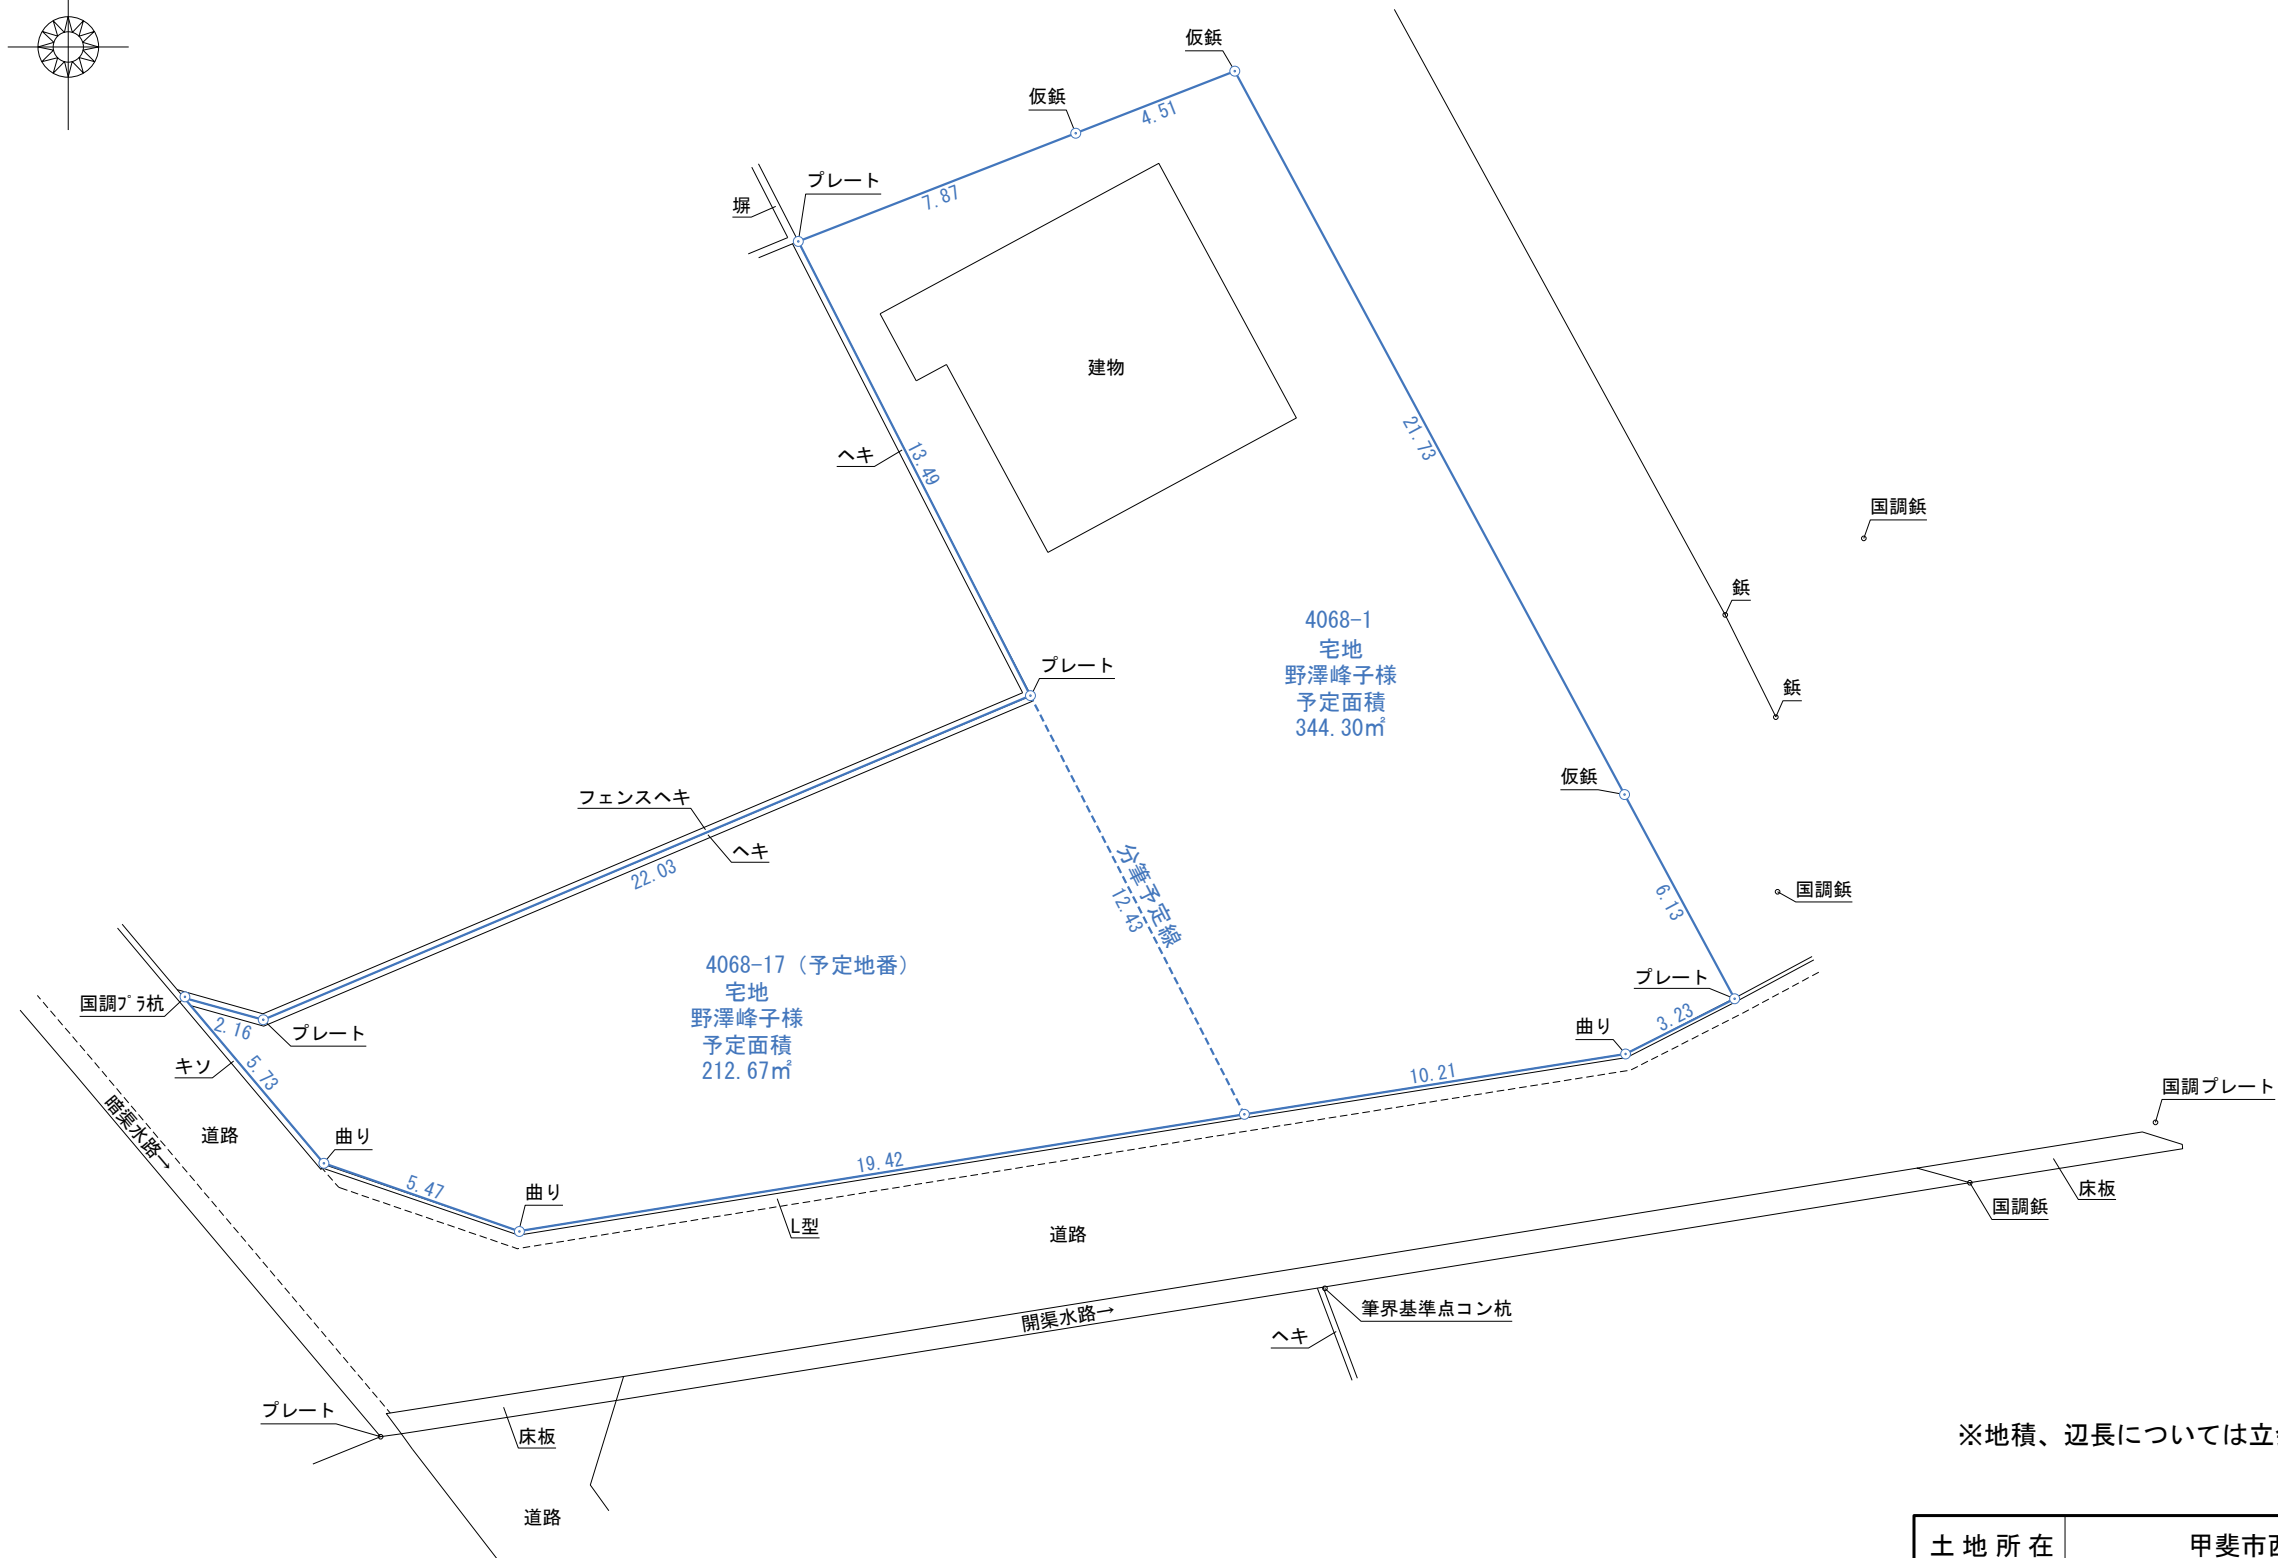


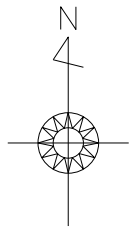

——	現況地物
——	境界線

※地積、辺長については立会前に付きおおよそとなります。

土地所在	甲斐市西八幡字下之久保 4068番1		
図面名称	実測平面図（確定前）		
作成年月日	令和5年3月19日	縮尺	1：200
作成者	甲斐市玉川1360番地2 土地家屋調査士 雨宮和仁事務所		