



292621 各階平面図

家屋番号 2550番地の2

1/2 建物図面 各階平面図

建物の所在 南アルプス市百々字神明2550番地、2549番地、2548番地

主たる建物平面図

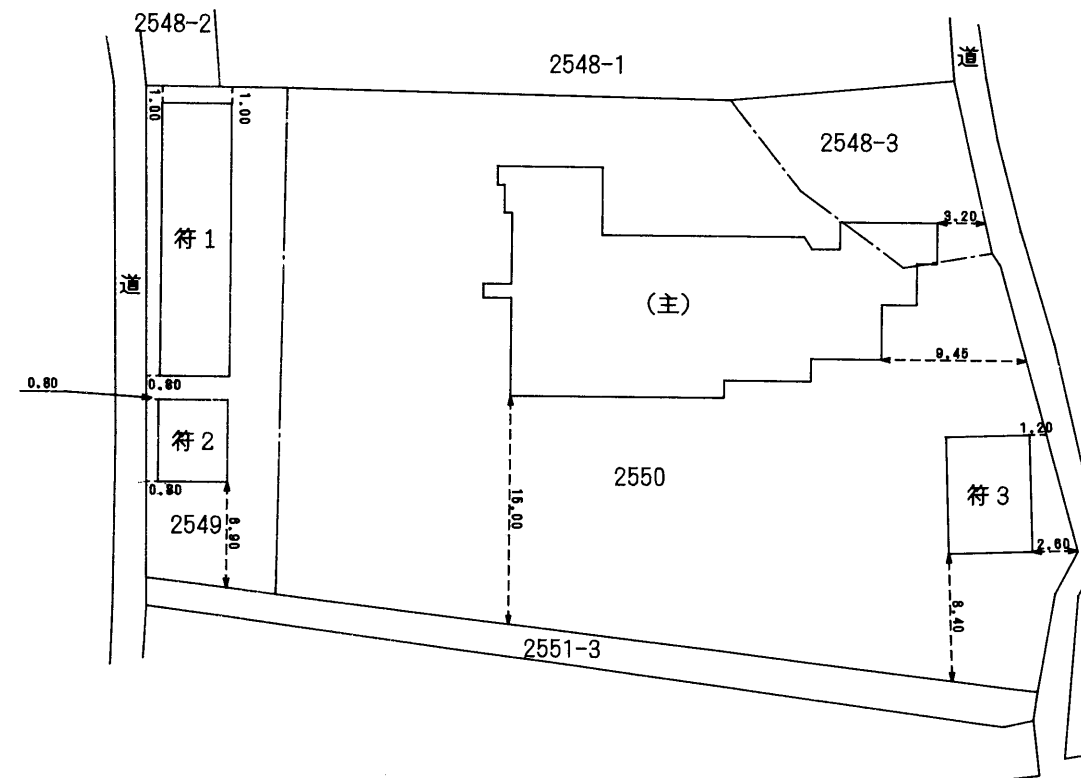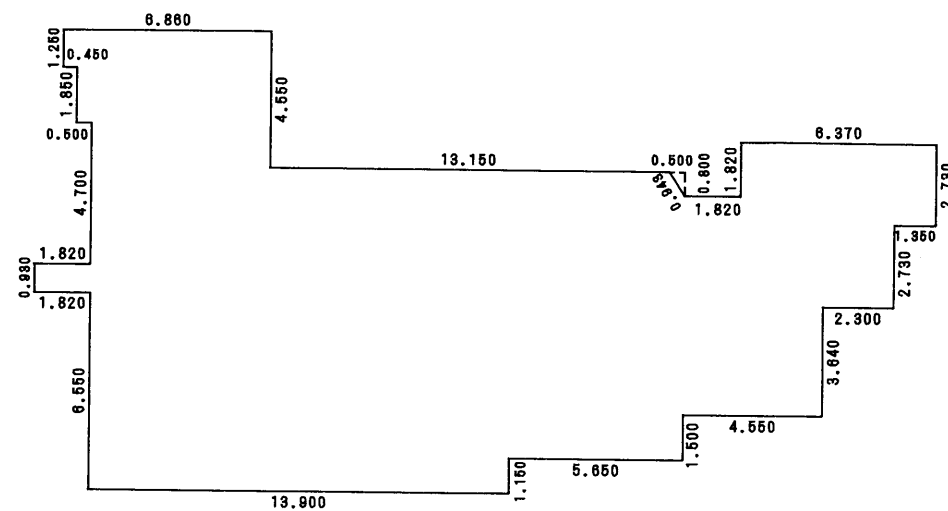


(日調連12)

作成者

土地家屋調査士

甲府市北口一丁目

齊藤 正逸

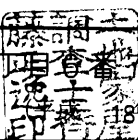

調査番号 18年 10月 23日作成)

縮尺

1/250

申請人

秋 山 桂 子

縮尺

1/500


(日本土地家屋調査士会連合会用紙)

292622 各階平面図

建築物図面
2/2 各階平面図


家屋番号	2550番地の2
建物の所在	南アルプス市百々字神明2550番地、2548番地3、 2549番地

附属建物符号1平面図

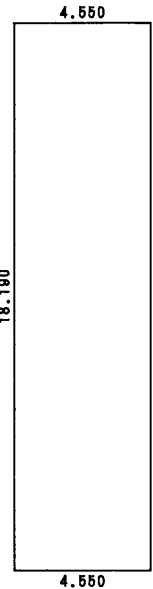


求積表	
4.550 X 18.190 =	82.764500
合計	82.764500
床面積	82.76㎡

附属建物符号2平面図

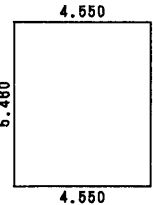

求積表	
4.550 X 5.460 =	24.843000
合計	24.843000
床面積	24.84㎡

附属建物符号3平面図

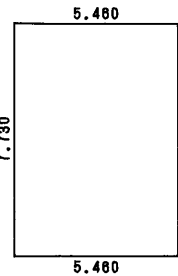

求積表	
5.460 X 7.730 =	42.205800
合計	42.205800
床面積	42.20㎡

作成者	甲府市北口一丁目6番7号 土地家屋調査士 齊藤 正逸 (平成18年 10月 23日作成)	縮尺	1 / 250
-----	---	----	---------

申請人	秋 山 桂 子	縮尺	1 /
-----	---------	----	-----

(日本土地家屋調査士会連合会用紙)