
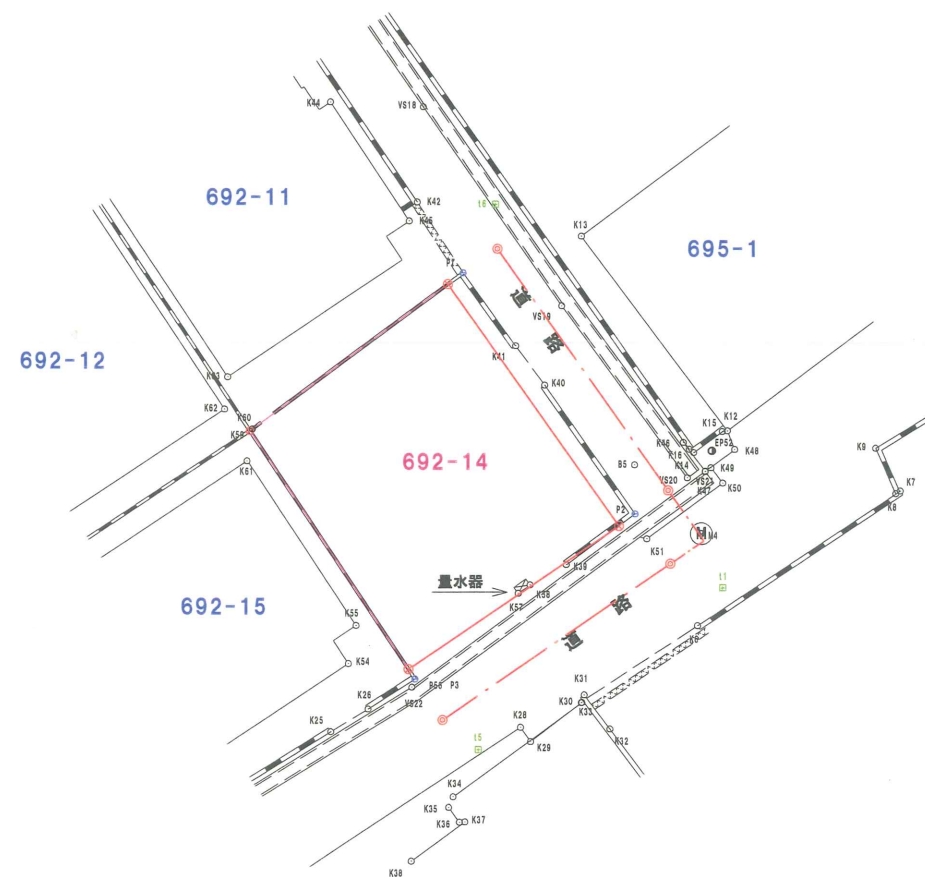



甲府市国母二丁目

現況測量図

縮尺=1/250

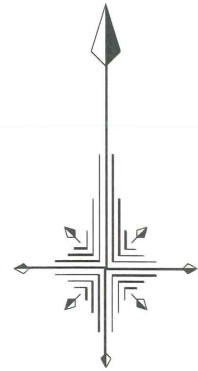

求積図

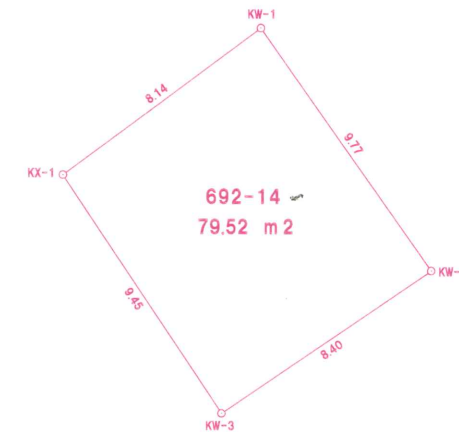

求積表

地番	692-14				
NO	X_n	Y_n	$Y_{n+1} - Y_{n-1}$	$X_n \cdot (Y_{n+1} - Y_{n-1})$	
KW-3	497.311	489.640	12.177	6055.7560470	
KW-2	502.033	496.588	1.325	665.1937250	
KW-1	510.029	490.965	-12.177	-6210.6231330	
KX-1	505.189	484.411	-1.325	-669.3754250	
合計				-159.0487860	
合計面積				79.52439300	
地積				79.52 m2	

境界標の種類

☒	金属鉄
☒	コンクリート杭
☐	金属プレート
☐	プラスチック杭
⊕	キザミ(ペンキ)
⊗	境界点設置不可点
+	トラバース点

作製者

山梨県甲府市上曾根町3662番地432

小林測量登記事務所

土地家屋調査士 小林 臣 一

電話 055 (266) 5699

平成30年 2月27日測量

平成30年 6月 4日作製