

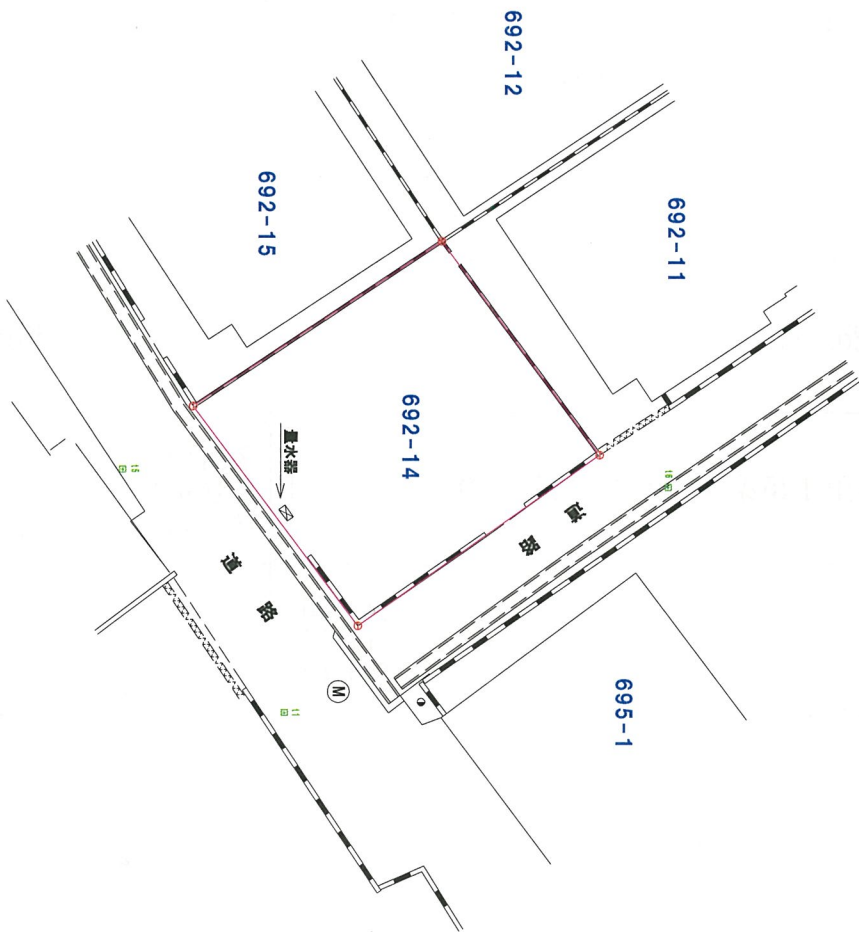


甲 府 市 国 母 二 丁 目

現 況 測 量 図 縮尺=1/250

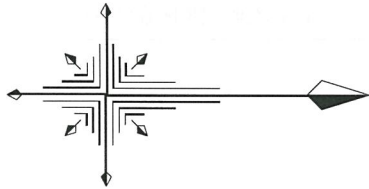

求 積 図

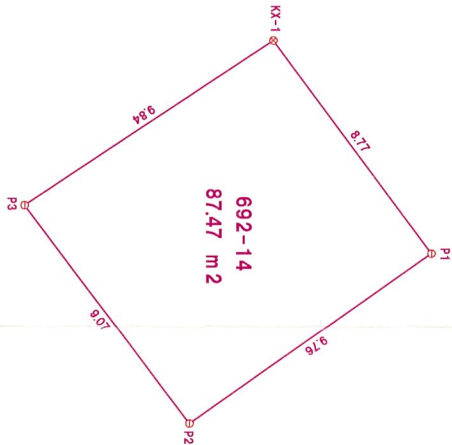

求 積 表

地 番	692-14				
NO	X _n	Y _n	Y _{n+1} - Y _{n-1}	X _n • (Y _{n+1} - Y _{n-1})	
P3	496.987	489.855	12.710	6316.7047700	
P2	502.432	497.121	1.616	811.9301120	
P1	510.402	491.471	-12.710	-6487.2094200	
KX-1	505.189	484.411	-1.616	-816.3854240	
			合 計	-174.9599620	
			合 計 面 積	87.47998100	
			地 積	87.47 m2	

境界標の種類

☒	金 属 鉄 錐
田	コンクリート杭
□	金属プレート
▢	プラスチック杭
⊖	キサミ（ベンキ）
⊗	境界点設置不可点
田	トラバース点

作 製 者

山梨県甲府市上曾根町3662番地432

小 林 測 量 登 記 事 務 所

土地家屋調査士 小 林 臣

電話 055 (266) 5699



平成 3 0 年 2 月 2 7 日 測 量
平成 3 0 年 3 月 2 0 日 作 製