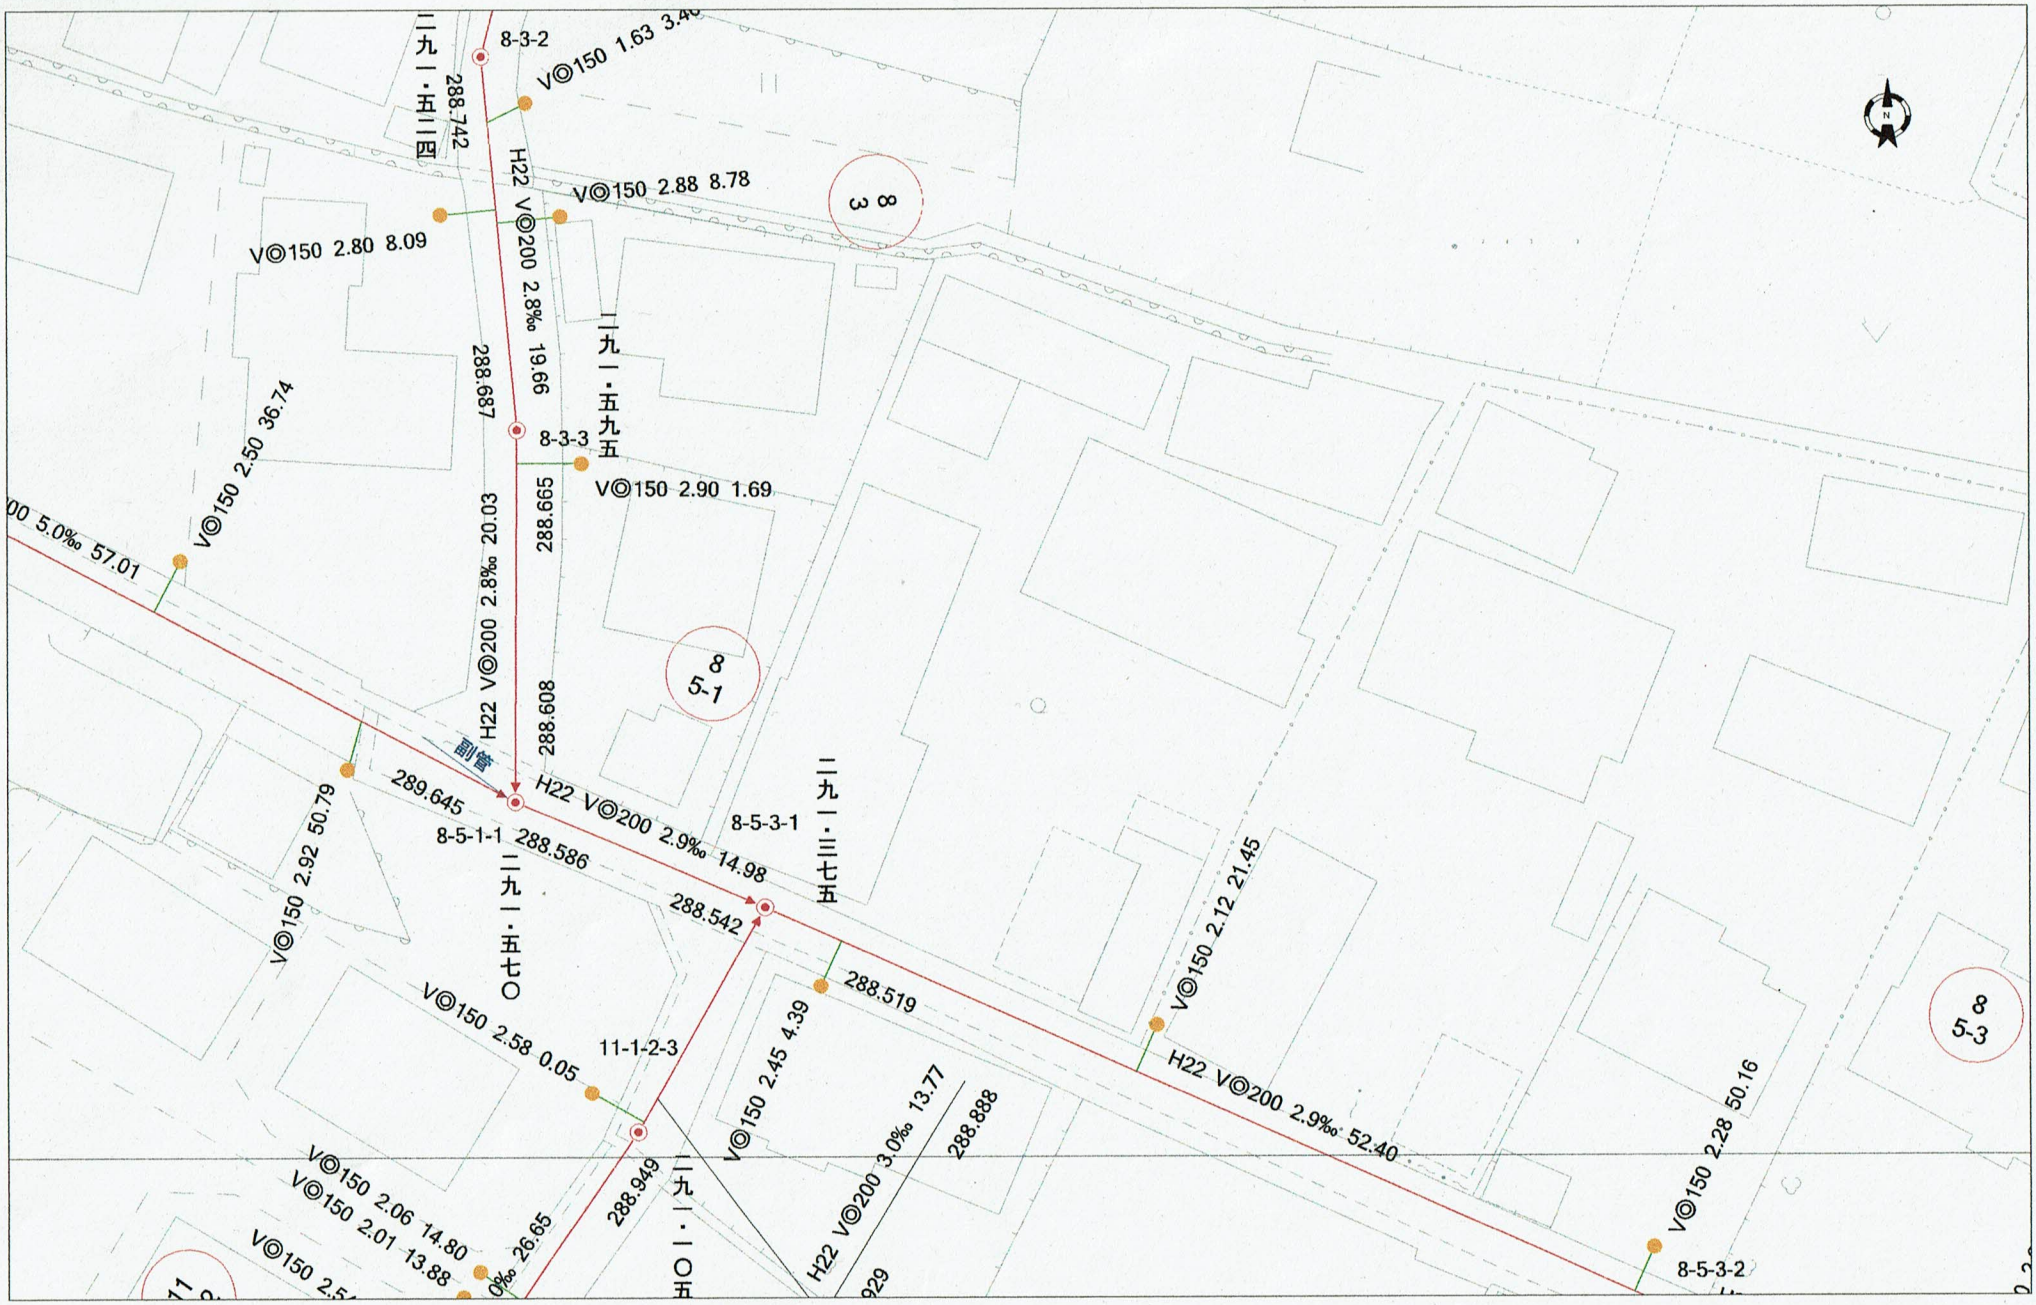
8-3-2
V◎150 1.63 3.40
二九一・五二四
288.742
H22 V◎200 2.8‰ 19.66
V◎150 2.88 8.78
8
3
V◎150 2.80 8.09
二九一・五九五
288.687
8-3-3
V◎150 2.90 1.69
V◎150 2.50 36.74
00 5.0‰ 57.01
H22 V◎200 2.8‰ 20.03
288.665
8
5-1
288.608
副管
289.645
H22 V◎200 2.9‰ 14.98
8-5-3-1
8-5-1-1 288.586
二九一・三七五
V◎150 2.92 50.79
二九一・五七〇
288.542
V◎150 2.12 21.45
288.519
V◎150 2.58 0.05
11-1-2-3
V◎150 2.45 4.39
8
5-3
H22 V◎200 2.9‰ 52.40
H22 V◎200 3.0‰ 13.77
288.888
V◎150 2.06 14.80
V◎150 2.01 13.88
V◎150 2.28 50.16
288.949
二九一・一〇五
8-5-3-2
0
40m
1 : 400