


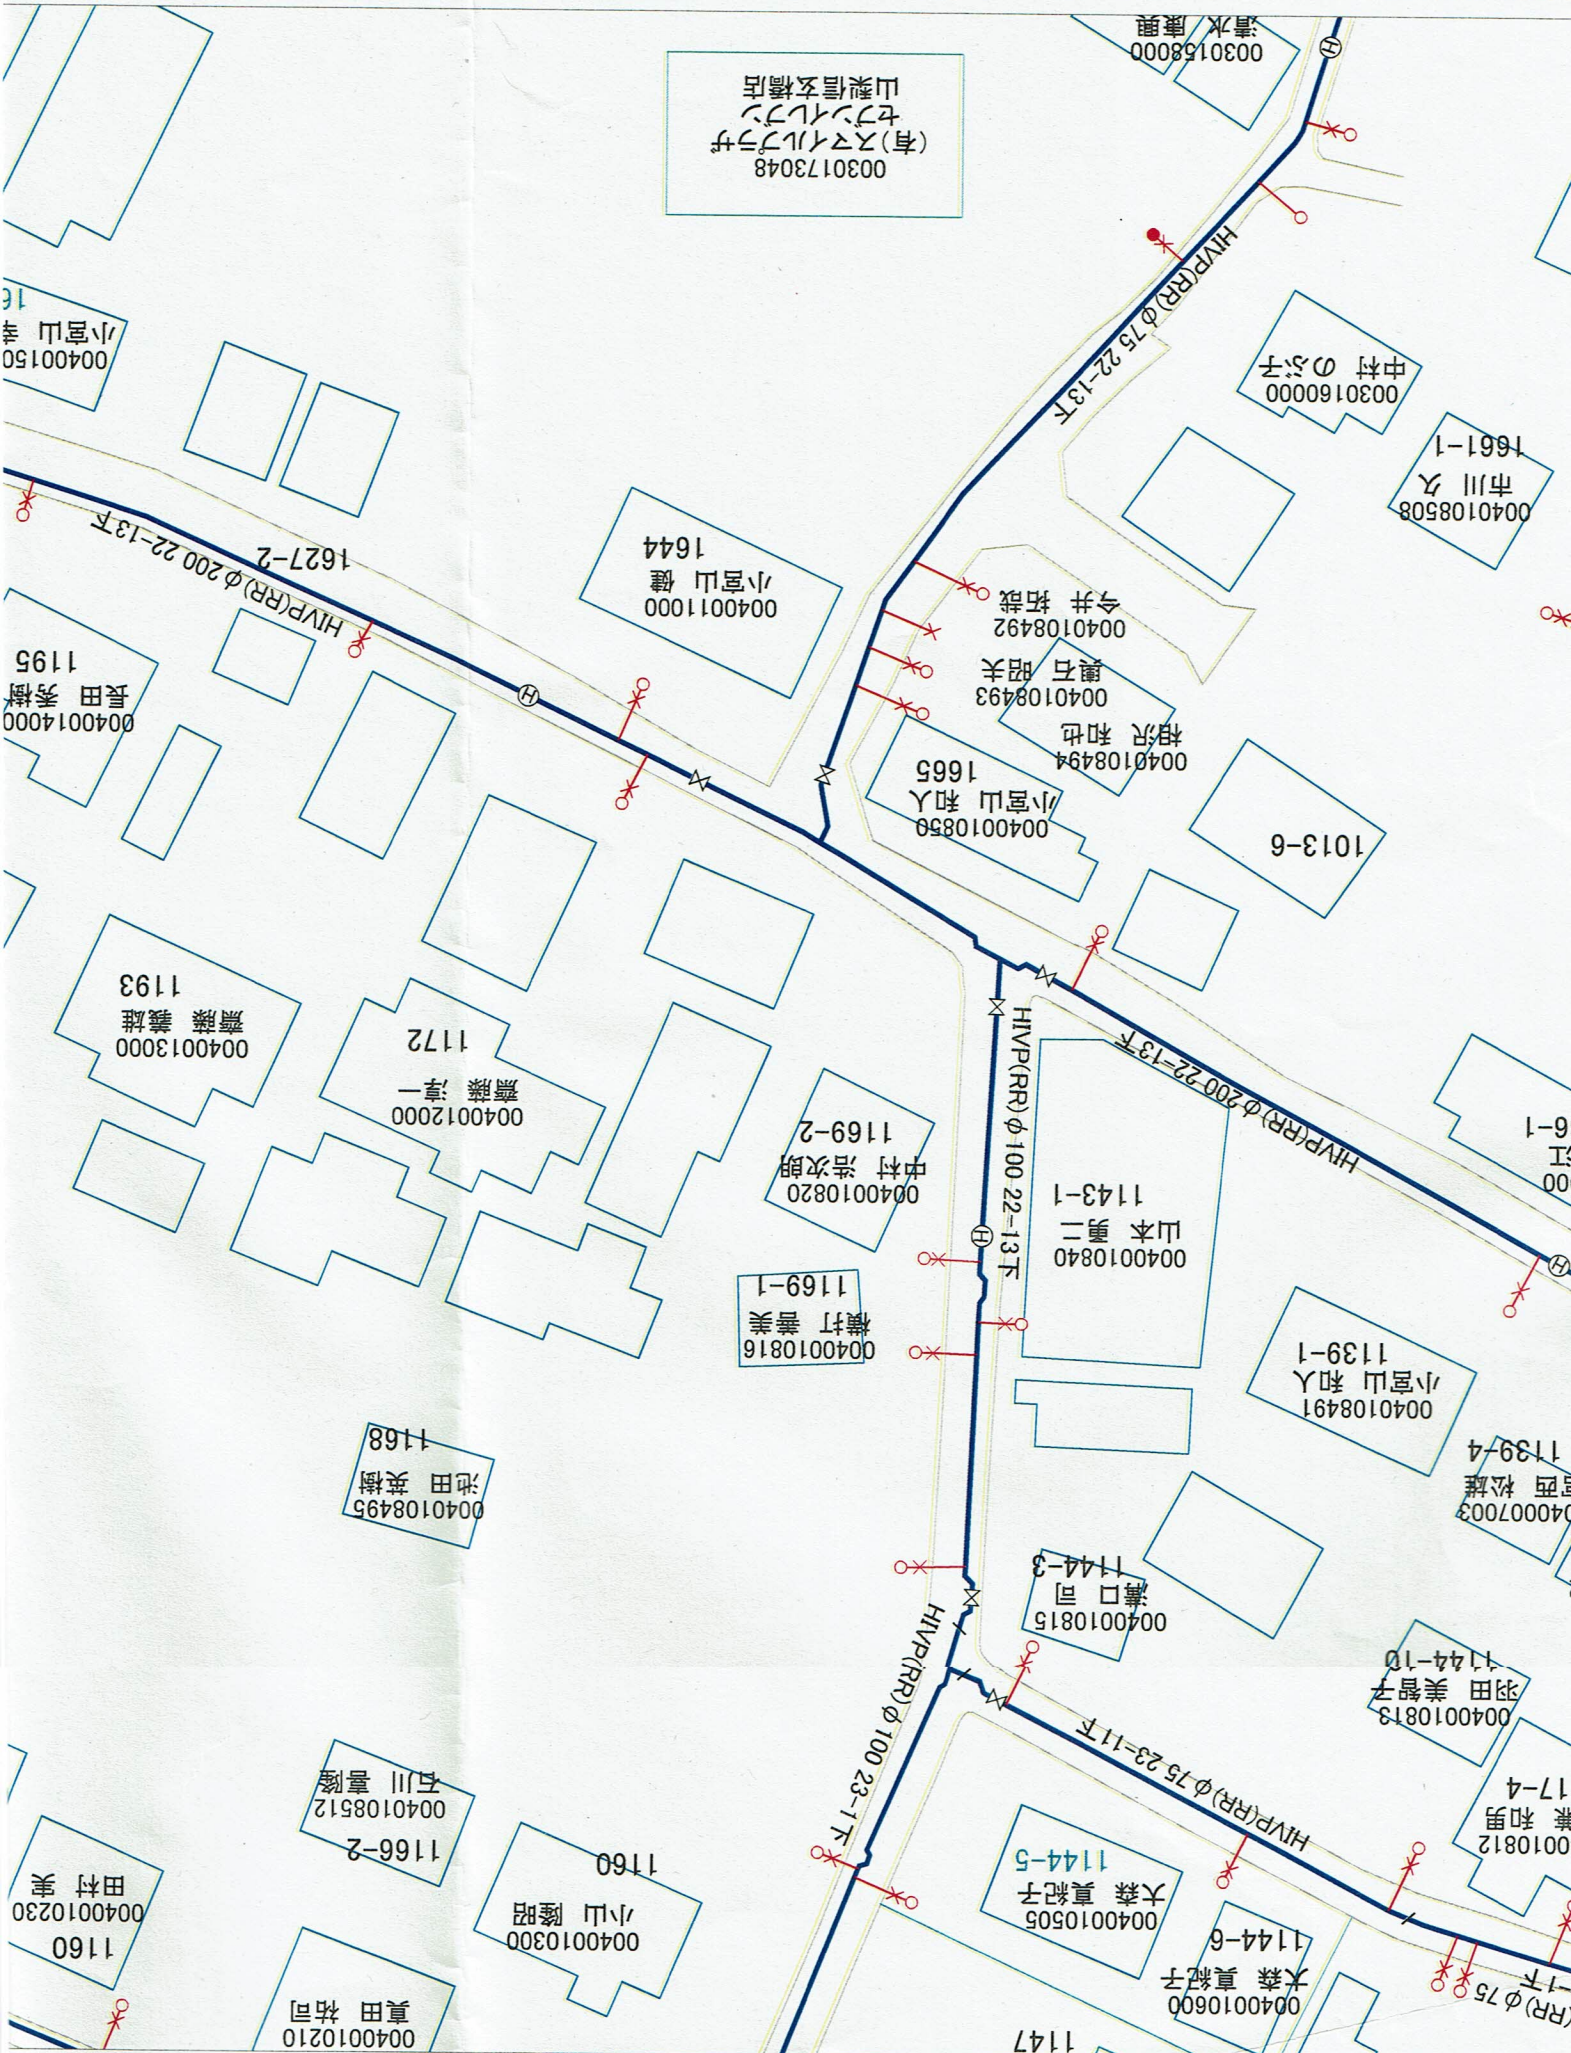

1:500

情報が含まれています。部外者への譲渡禁です。

この管網図はデジタル
管理施設位置等に誤