

平成九年六月十日登記

000407

0606-1 ②③

地番	606-4,-5,-6
土地の所在	甲府市宝一丁目

地積測量図

②

地番	606-4		
符号	底辺	高さ	積
1	10.10	3.45	34.8450
2	15.18	7.58	115.0644
3	14.78	10.48	154.8944
4	14.69	7.19	105.6211
5	15.18	6.33	96.0894
6	13.57	0.57	7.7349
	合計		514.2492
	面積		257.1246
	地積		257.12 m ²
	坪		77.78


③

地番	606-5		
符号	底辺	高さ	積
1	15.32	7.48	114.5936
2	15.32	10.66	163.3112
3	14.09	0.52	7.3268
4	12.56	4.60	57.7760
5	10.20	2.32	23.6640
6	6.49	2.17	14.0833
7	12.56	6.31	79.2536
	合計		460.0085
	面積		230.0042
	地積		230.00 m ²
	坪		69.57

④

地番	606-6		
符号	底辺	高さ	積
1	7.67	3.74	28.6858
2	9.10	6.07	55.2370
3	7.50	3.54	26.5500
	合計		110.4728
	面積		55.2364
	地積		55.23 m ²
	坪		16.70

606-1 606-4 606-5
644.6474 m² - 257.1246 m² - 230.0042 m²
606-6 606-1
- 55.2364 m² = 102.2822 m²

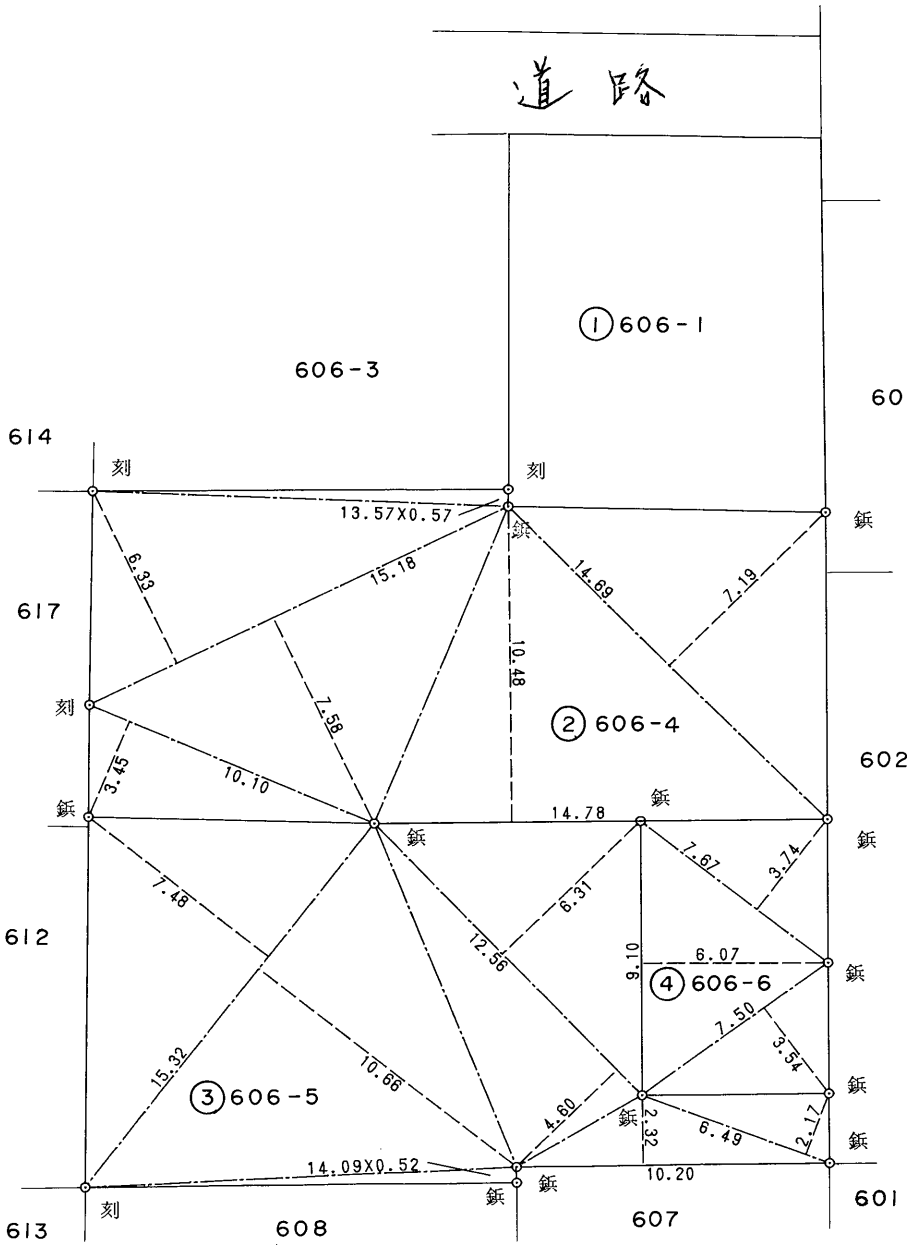

刻。刻印
鋏。鋏

(日調連9)

(長源納)

作製者	東八代郡石和町八田134-2
	土地家屋調査士 宮下逸男
平成9年5月26日作製)	

申請人	横沢桂子	縮尺	1/500
-----	------	----	-------

(山梨県土地家屋調査士会統一用紙)

昭平9年6月11日登記

(1) 平成25年11月18日
本図面は国土調査実施前提出図面である。