


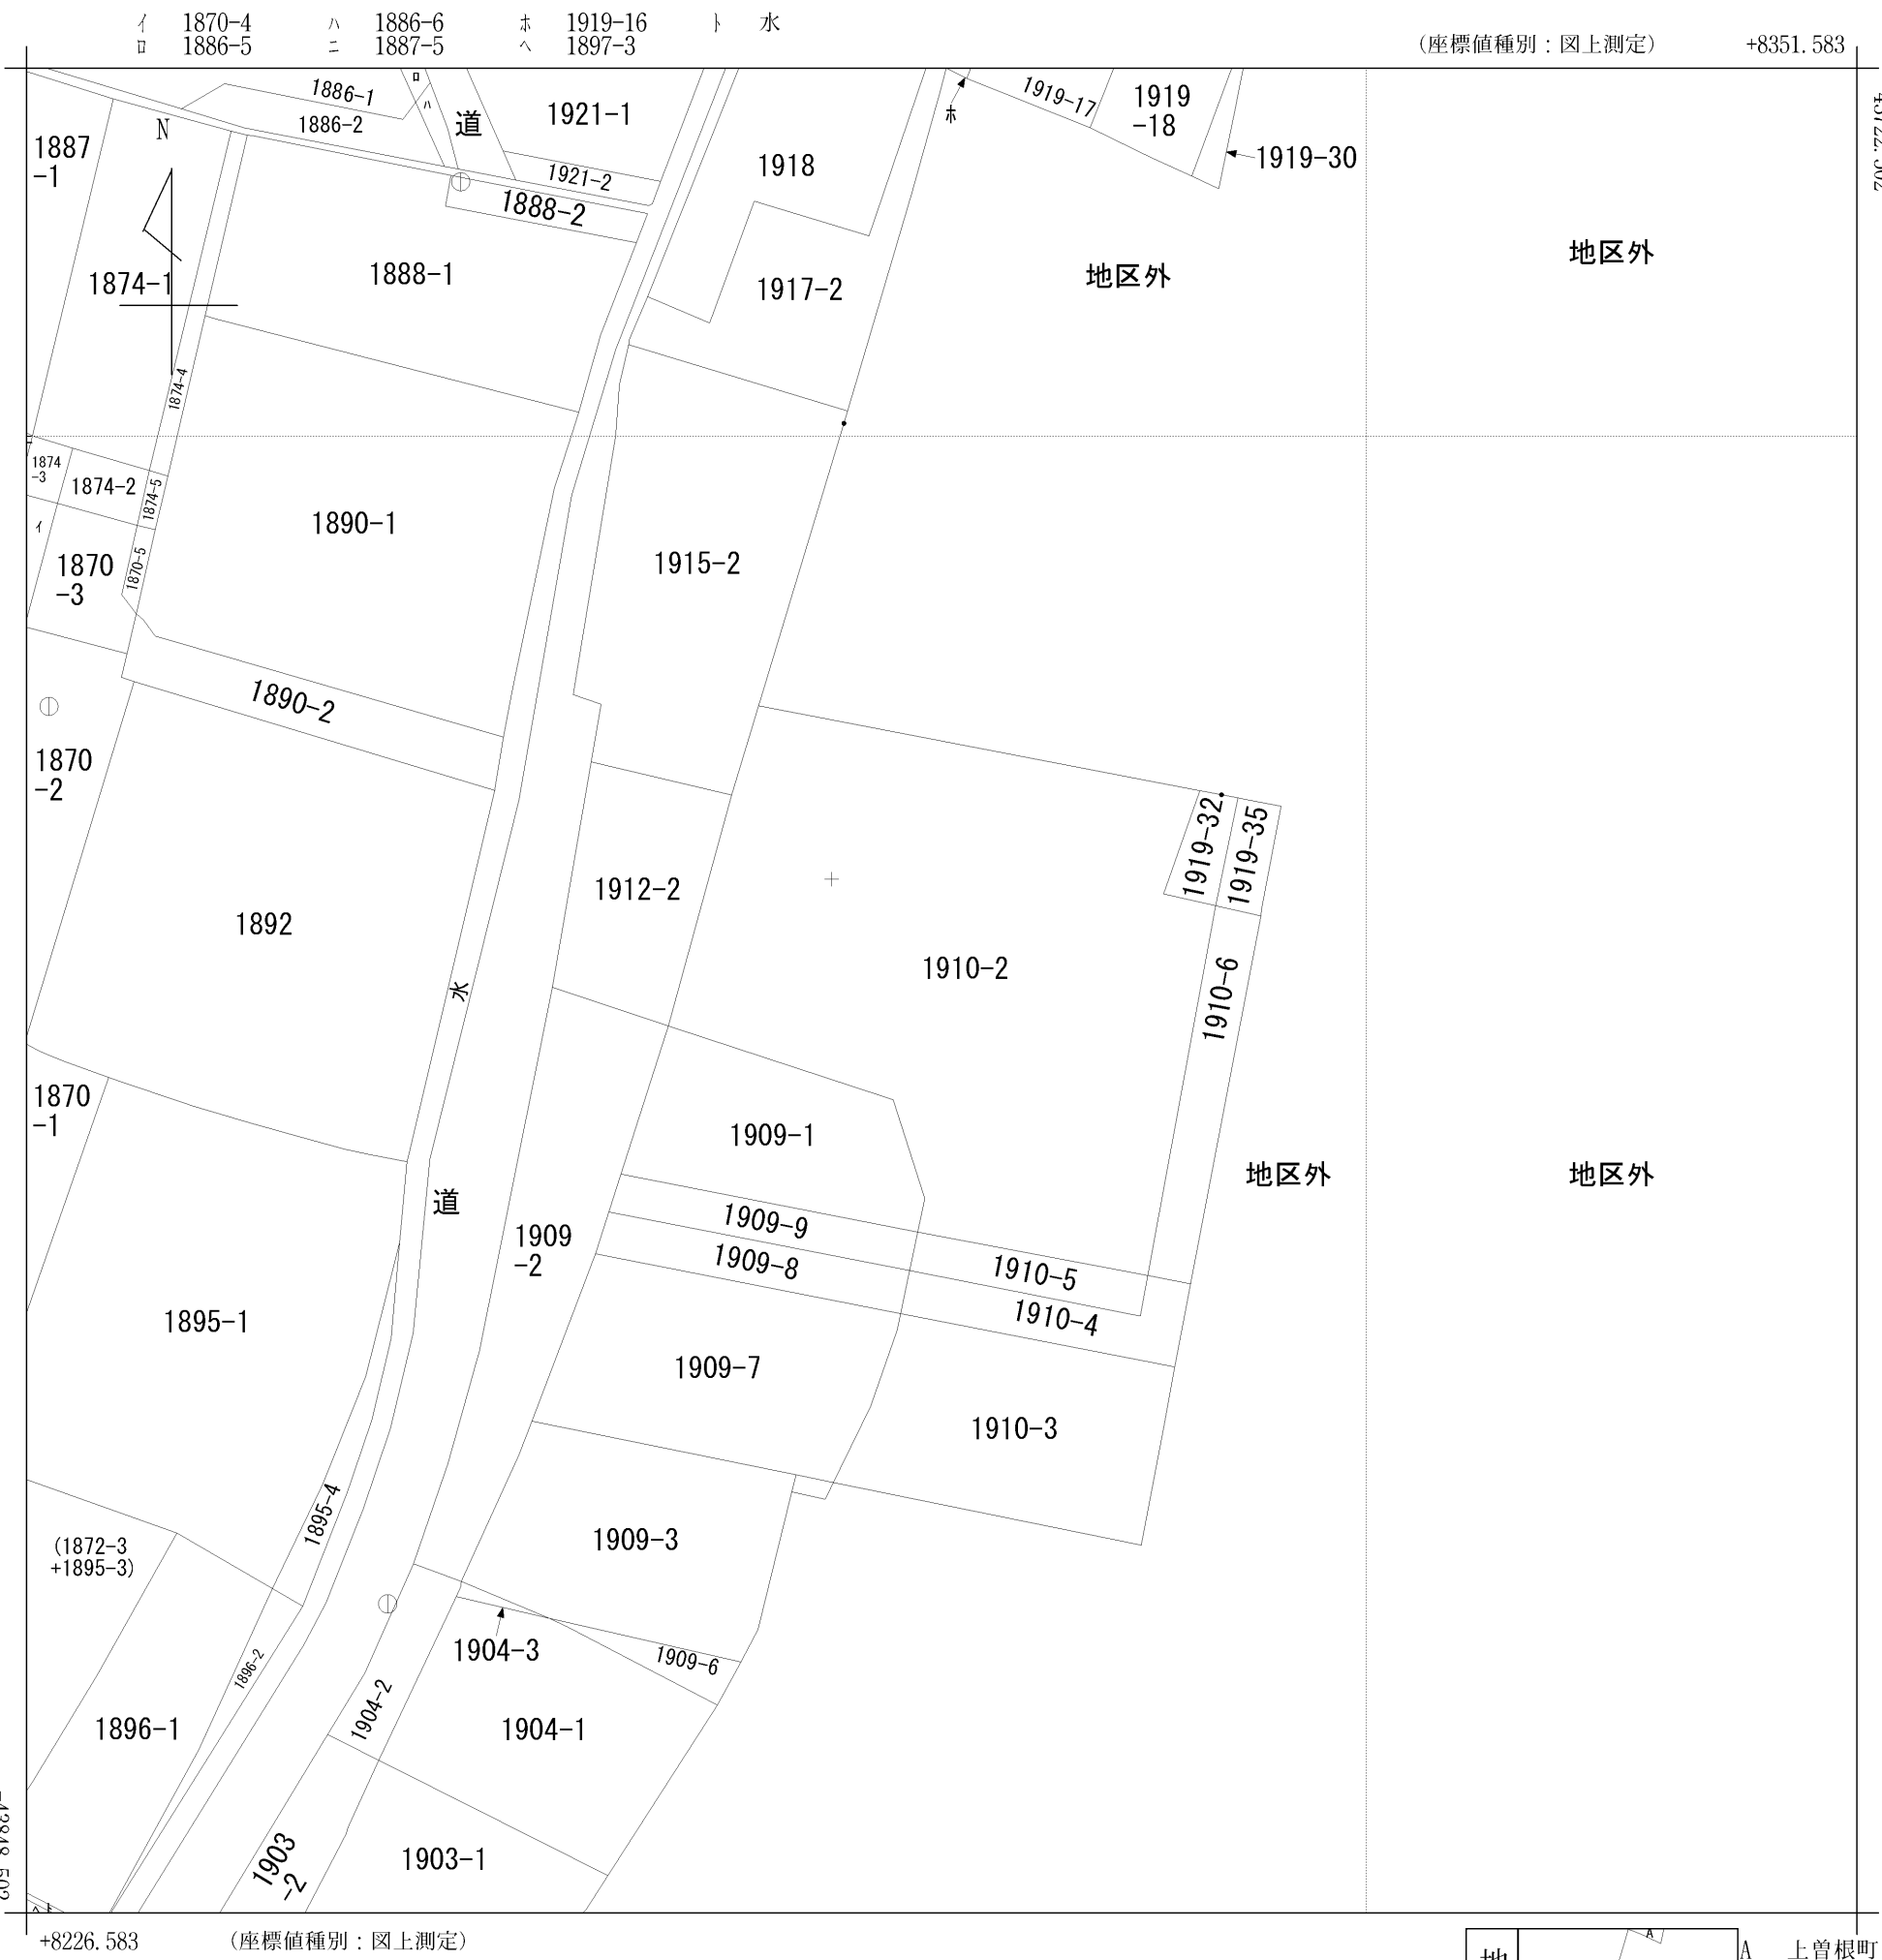

(注) 国土交通省国土地理院が公表した座標補正パラメータ(touhokutaiheiyouuki2011.par)による修正がされています。

請 求 部 分	所 在	甲府市上曾根町字平屋敷					地 番	1910番2		
出 力 縮 尺	1/500	精 度 区 分	乙一	座標系番号又は記号	VIII	分類	地図(法第 1 4 条第 1 項)		種類	地籍図
作 成 年 月 日	昭和45年1月				備 付 年 月 日 (原図)			補 記 事 項		