


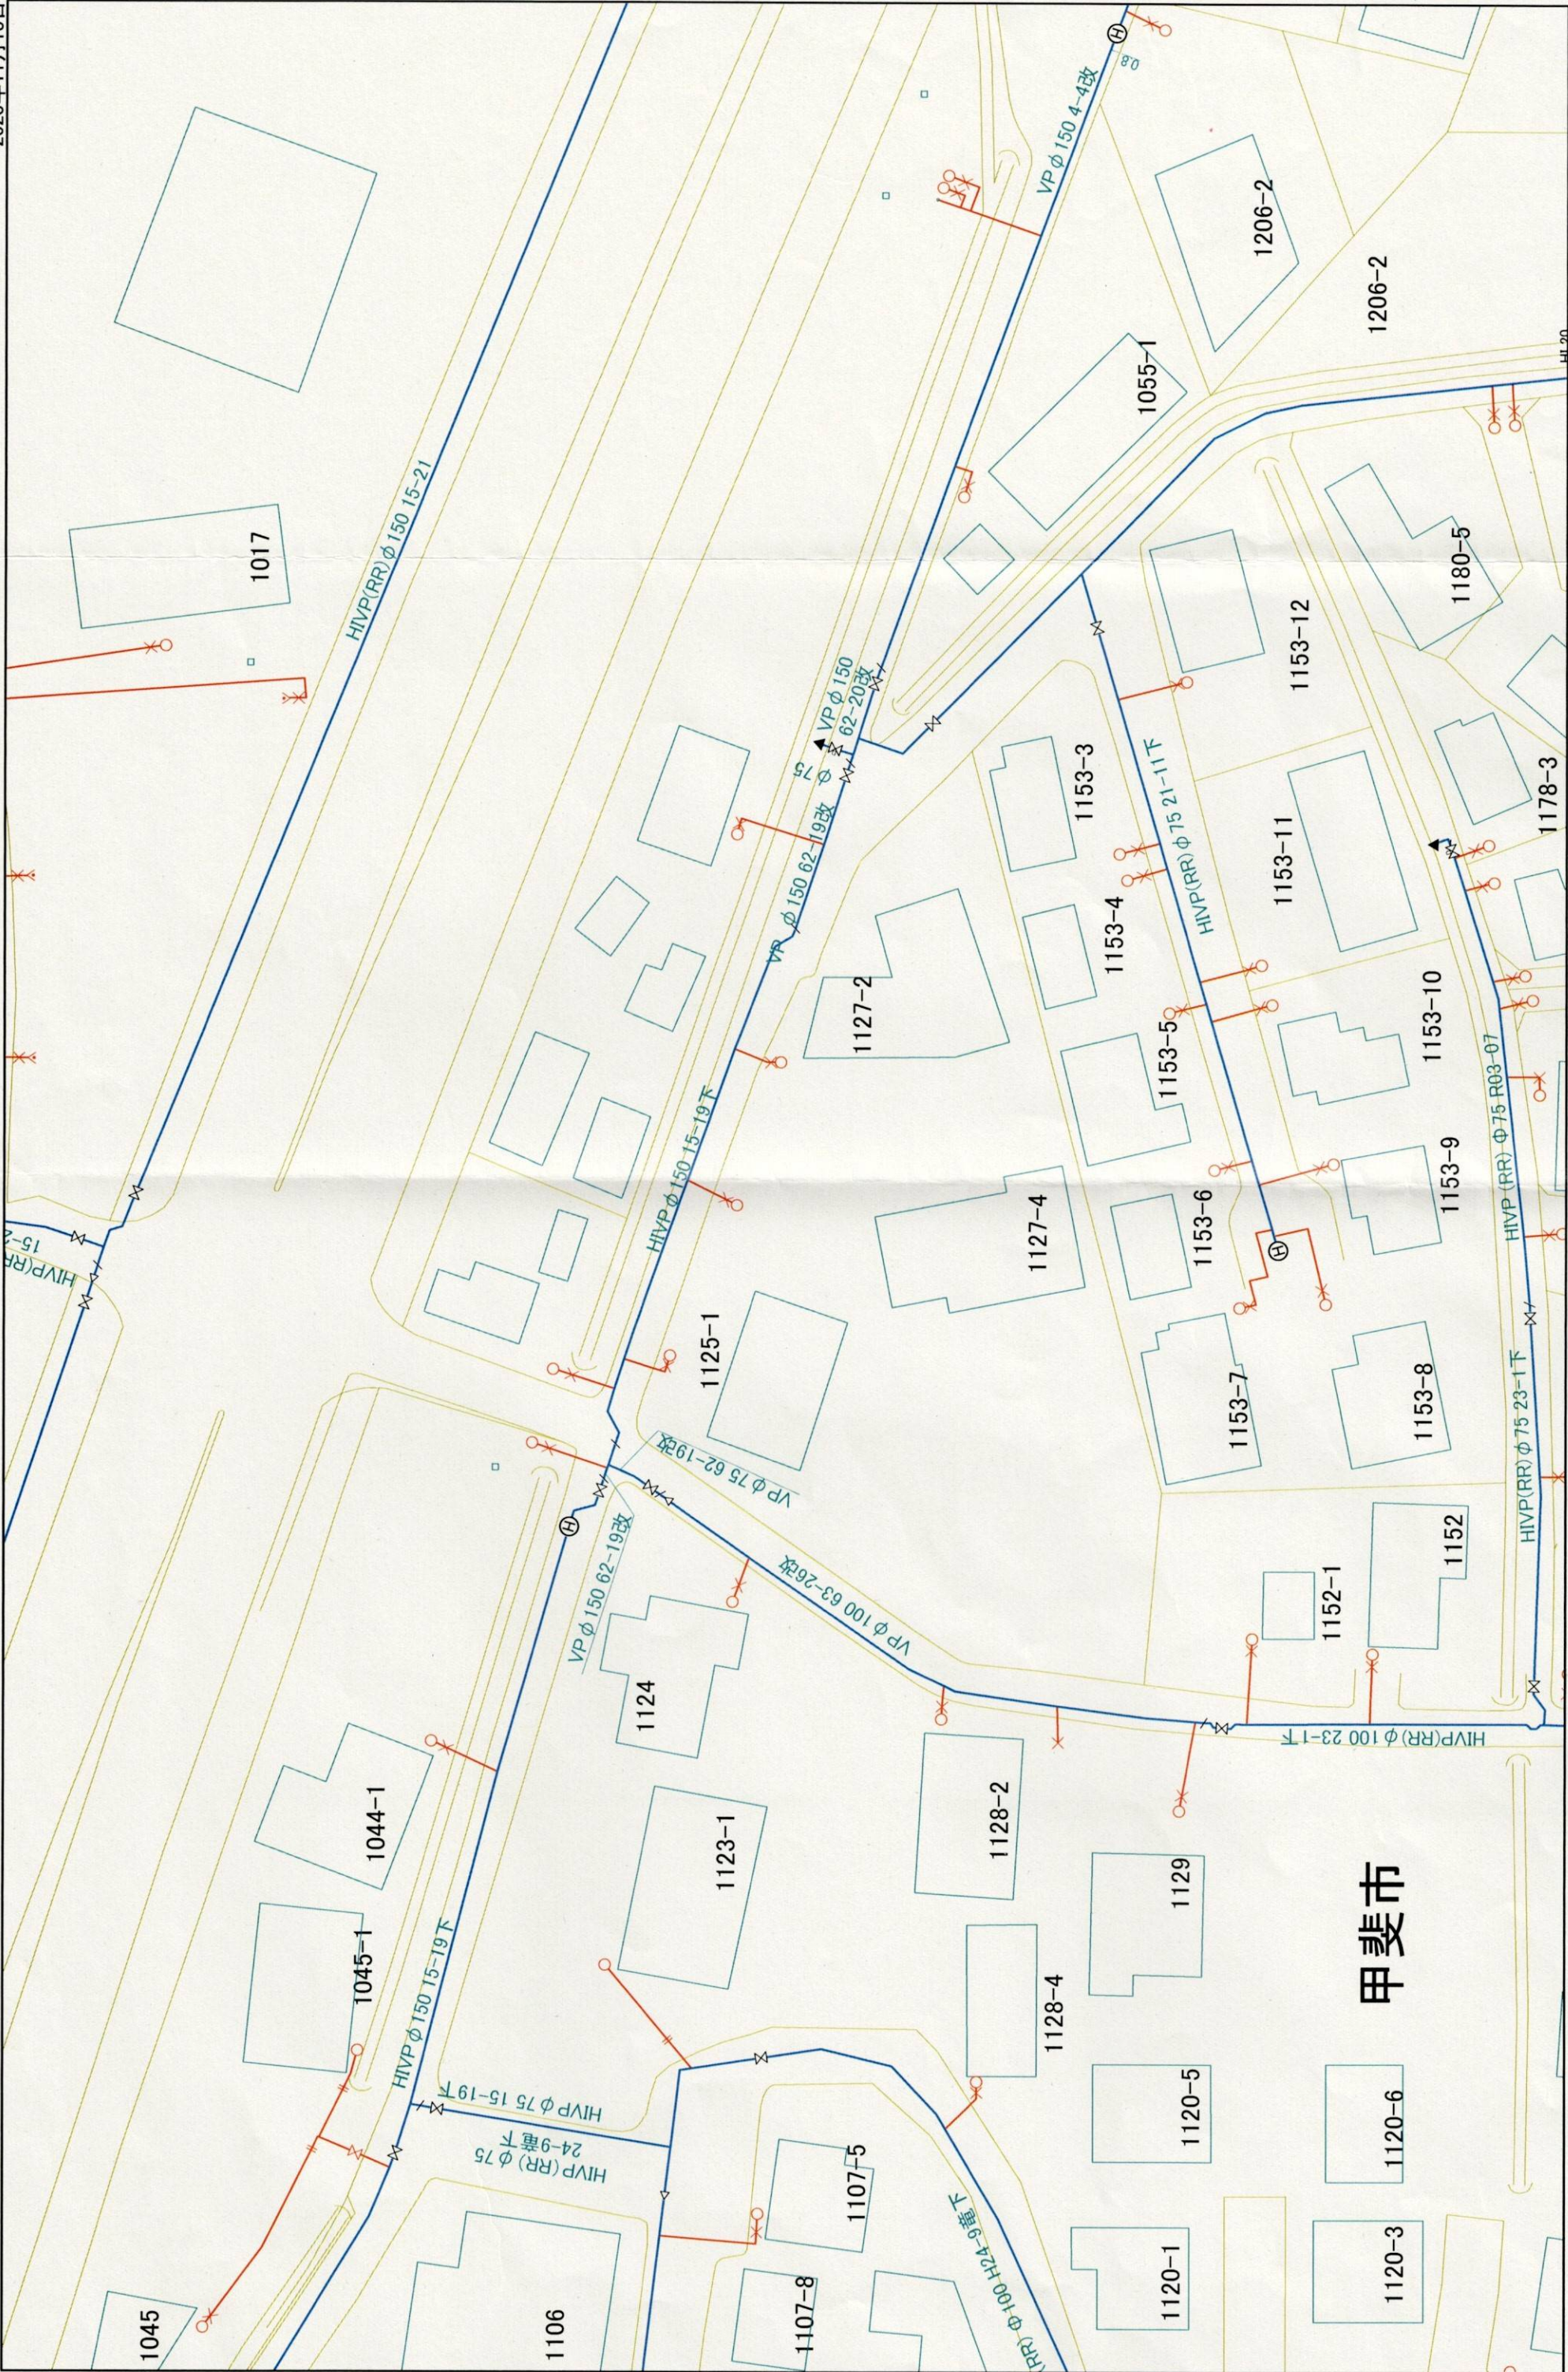

この印刷物には個人情報が含まれています。部外者への譲渡禁です。

この管網図はデジタルマッピングシステムより出力されています。
管理施設位置等に誤差がある場合があります。必ず現地にて確認をお願いします。

